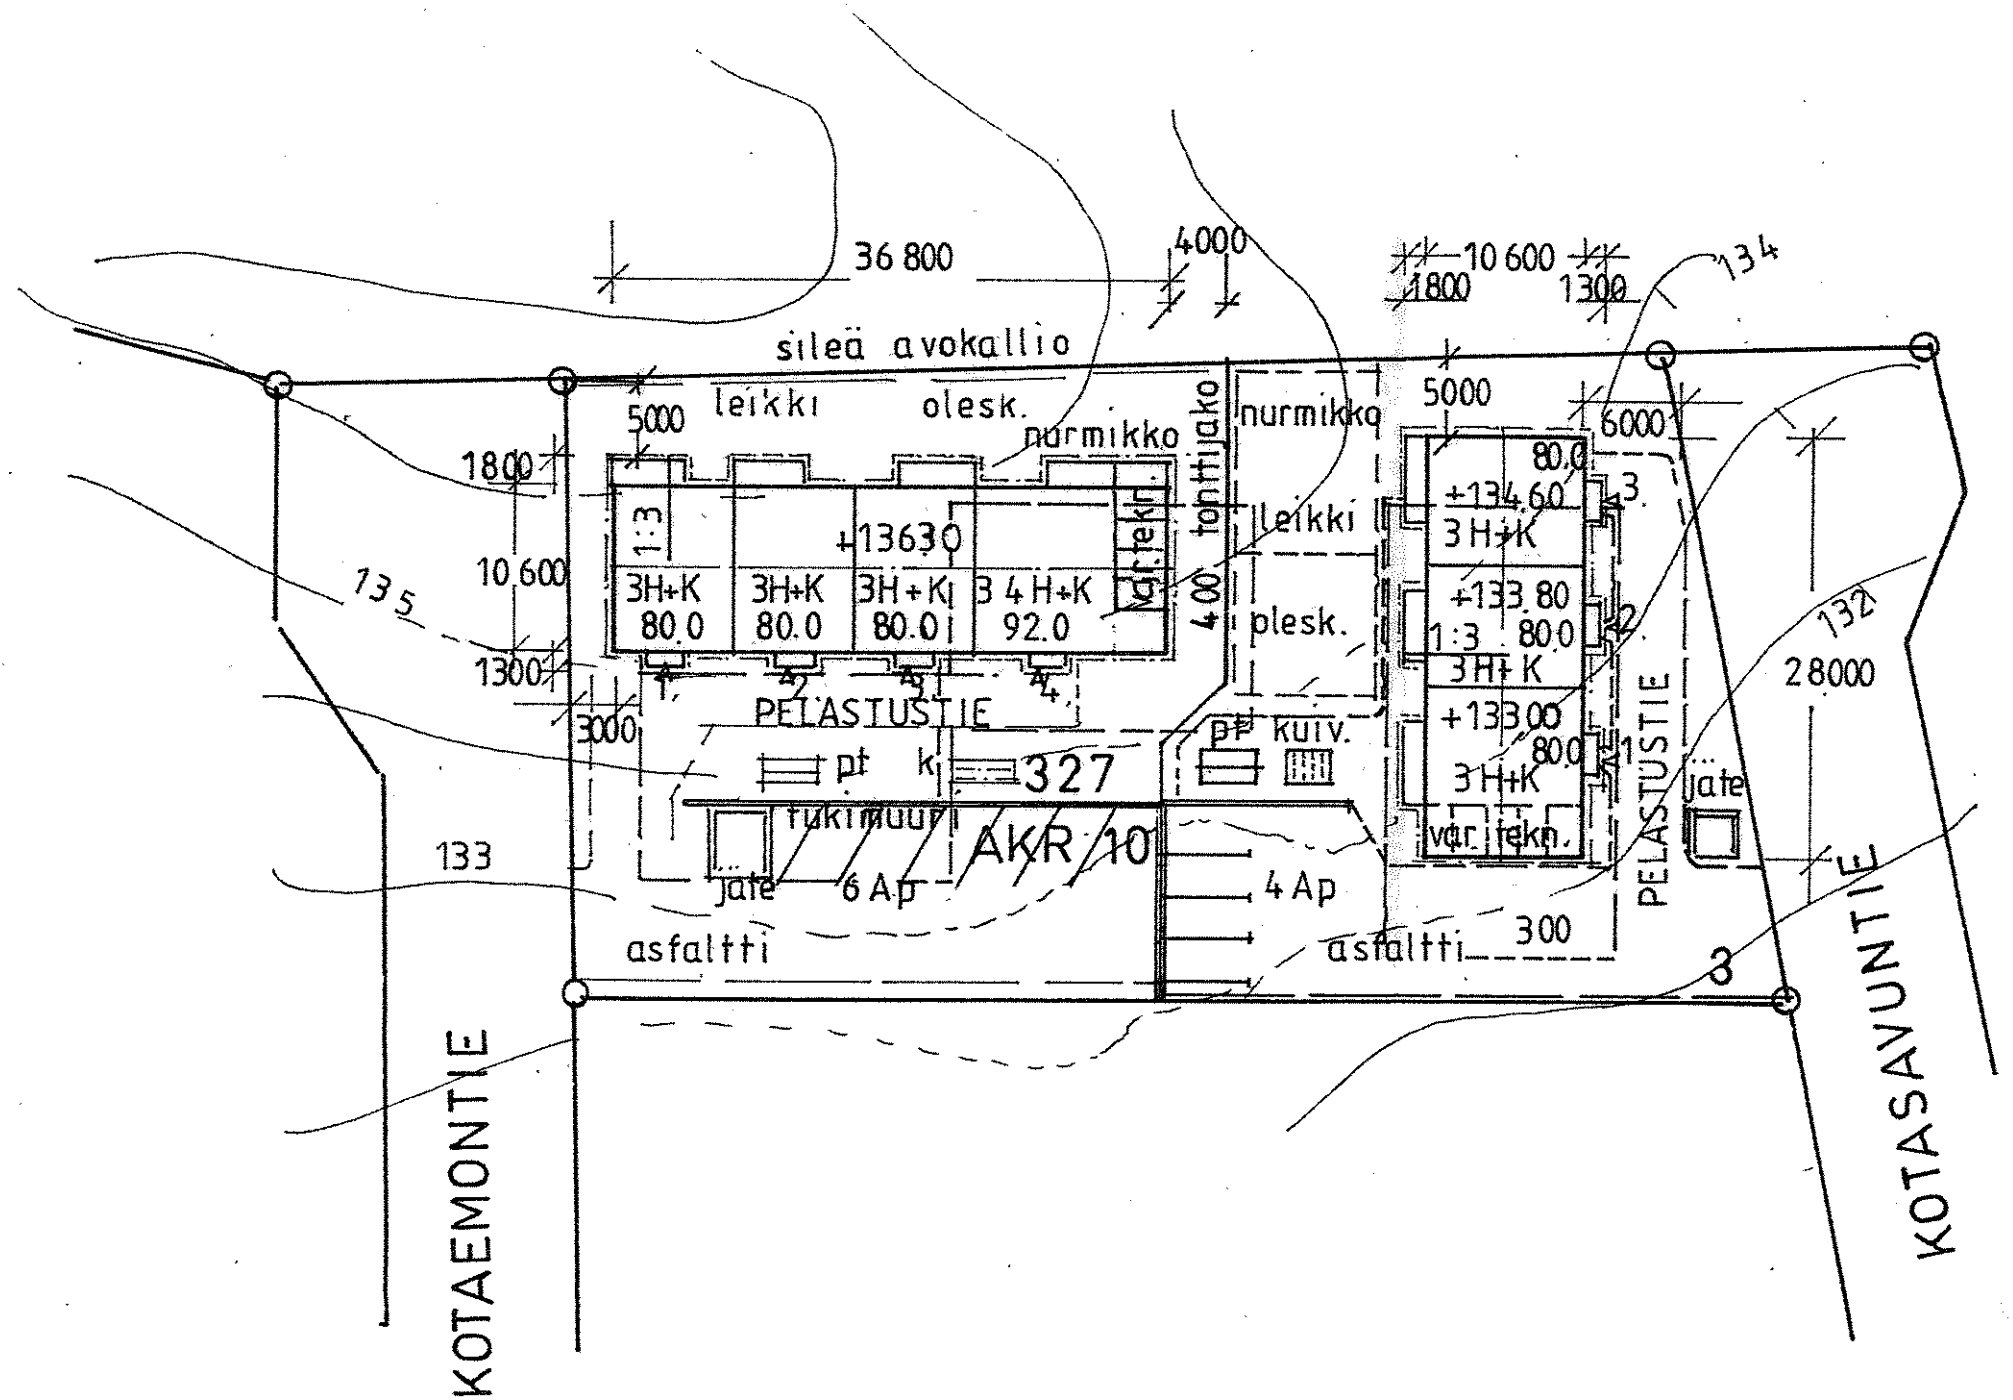

Leppävesi

K. osa/Kylä	Kortteli/Tila	Tontti/Rn:o	Viranomaisen arkistointimerkintöjä varten
Kaunisharju	327	3	
Rakennustoimenpide: Uudisrakennus			Piirustuslaji: Pääpiirustus — Juoks. n:o
Rakennuskohteen nimi ja osoite: As.rak / Rivitalo Perustettavan as.oy.n lukuun Rkl P & P Heikkinen Kotasavuntie VAAJAKOSKI			Piirustuksen sisältö: ASEMAPIIRUSTUS — Mittakaavat: 1:500
SUUNNITTELU JA MARKKINOINTI Sakari Mäkelä ky 41230 UURAINEN puh/Fax 014-811 429, Gsm 0400-578 429			Suunnittelualn. työn numero ja piirustuksen numero: A R K 10-10 / 1 — Muutos
Päiväys ja allekirjoitus: 31.10.2008			