


RAKENNUKSESSA KONEELLINEN
ILMANVAIHTO SRMK:N MUKAAN

TAKKOJEN HORMIT 1:20


RAKENNUKSEN PALOLUOKKA: P3

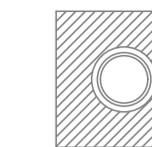

ASUINHUONEIDEN IKKUNAT AVATTAVIA

ASUINHUONEET VARUSTETAAN
SÄHKÖVERKKOON KYTKETÄYIN
PALOVAROITTIMIN

LECA-HORMI
Tyyppihyv.päätös n:o 101/6121/97

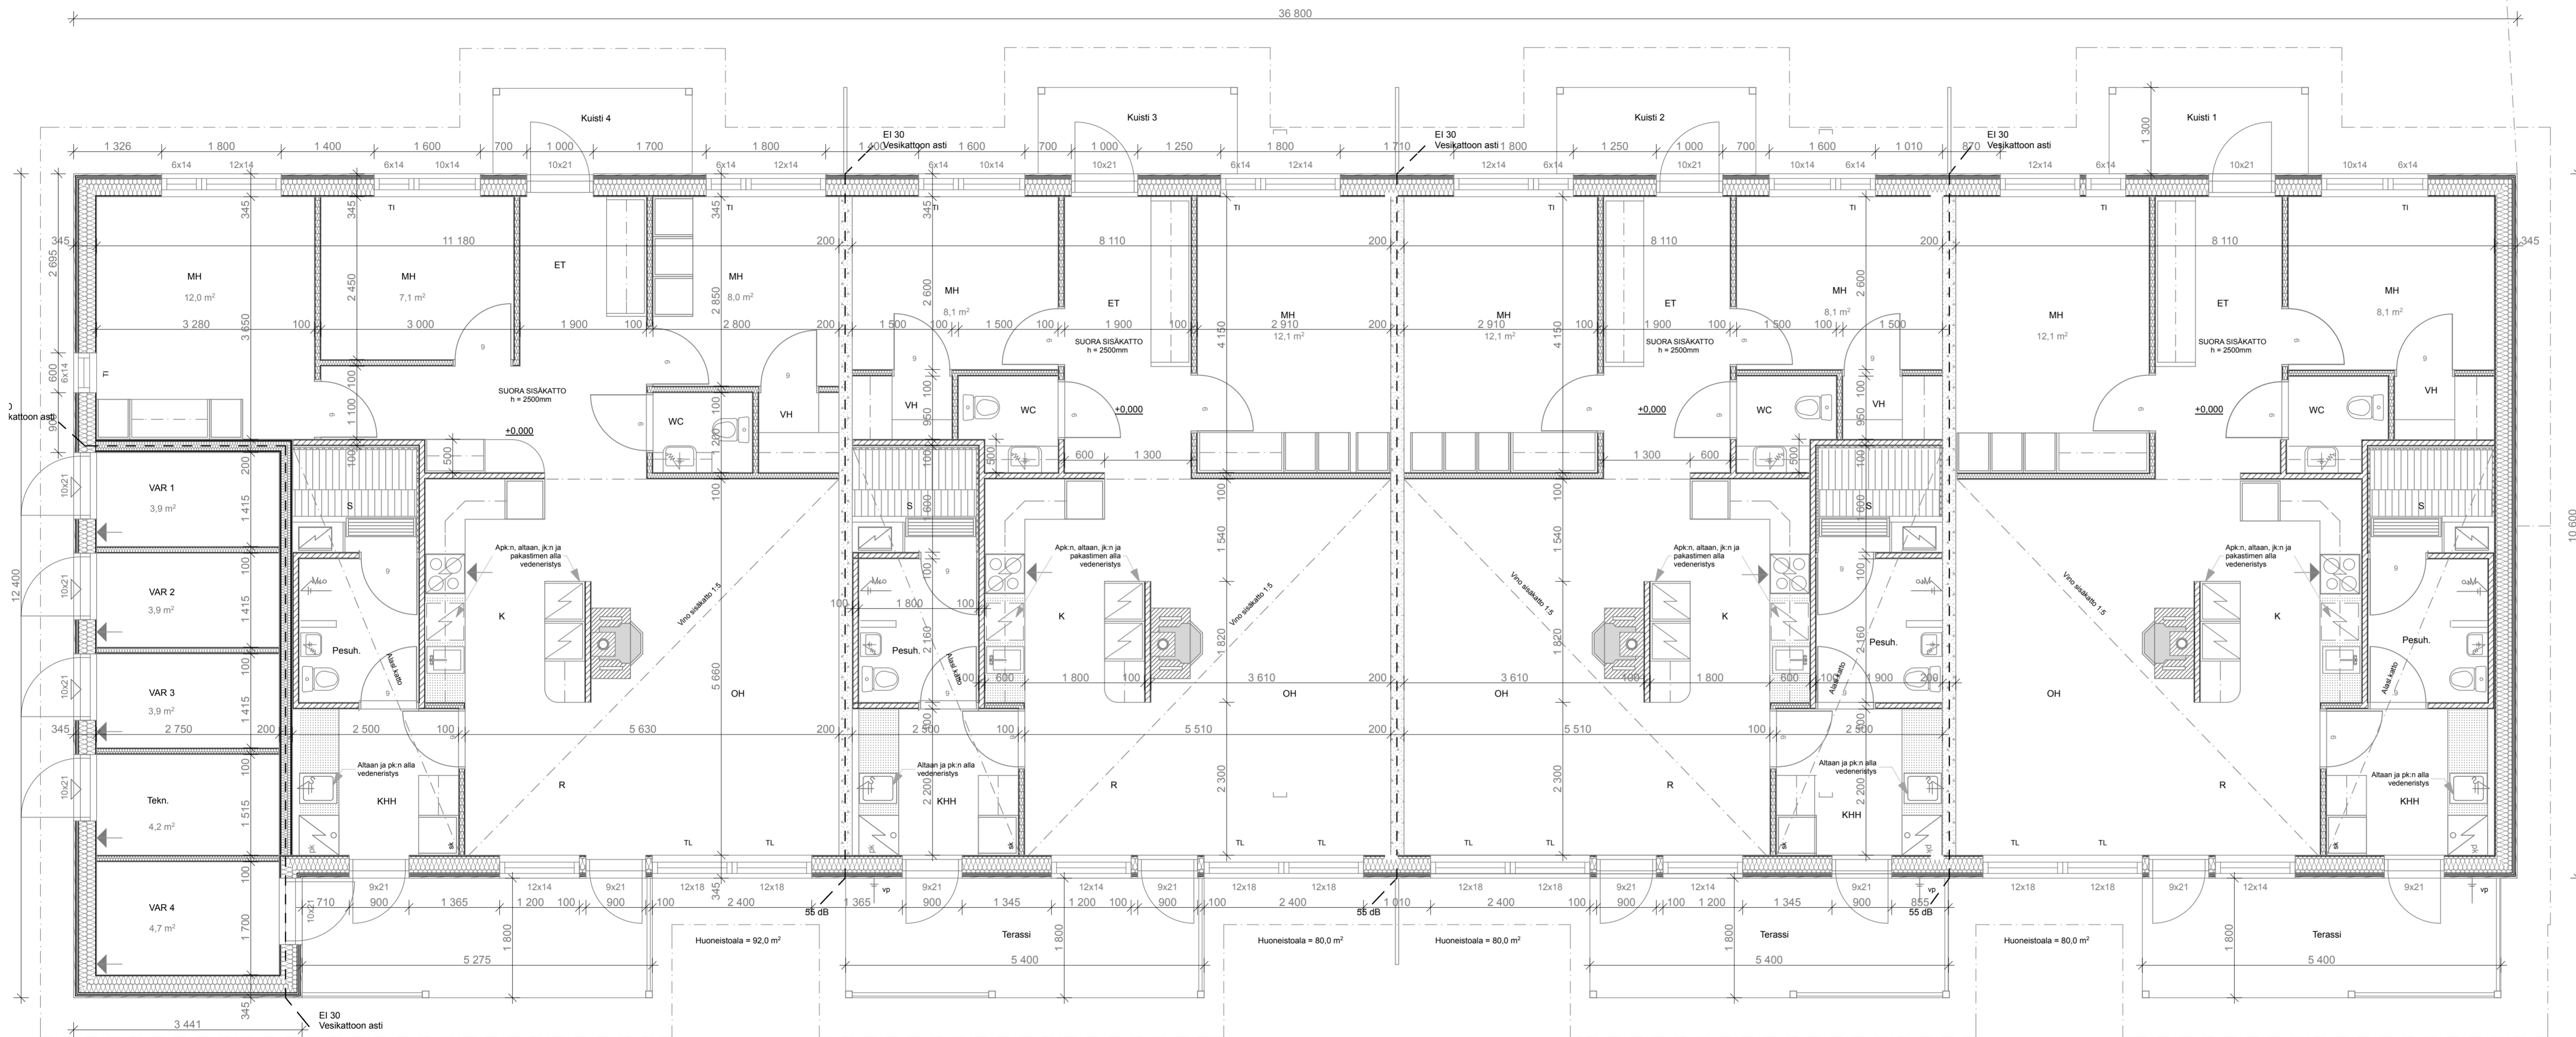

Asunto 1

HUONEISTOALA 80,0 m²

Asunto 2

HUONEISTOALA 80,0 m²

Asunto 3

HUONEISTOALA 80,0 m²

Asunto 4

HUONEISTOALA 92,0 m²

Yht:

KERROSALA 396,3 m²

HUONEISTOALA 332,0 m²

KOKONAISALA 396,3 m²

TILAVUUS 1270 m³

Kaupunginosa/Kylä Kaunisharju	Korttelitila 327	Tontti/Rn:o 3	Viranomaisten arkistointimerkintöjä varten
Rakennustoimenpide Uudisrakennus	Rakennuskohteen nimi ja osoite Rivitalo Kotakallio	Suunnittelutoimiston tiedot Ahti Kinnunen ky 014 621585 Vaasankatu 11 40100 JYVÄSKYLÄ	Piirustuslaji Mittapiirustus Piirustuksen sisältö POHJA MITOITUS Teostajan spjnti: Suunnitteluala ja piirustusnumero
Päiväys 24.3.2010	Suunnittelija		Juoks. nro Mittakaavat 1:50 Muutos
			ARK